


Fabbricato "A"


Fabbricato "B"

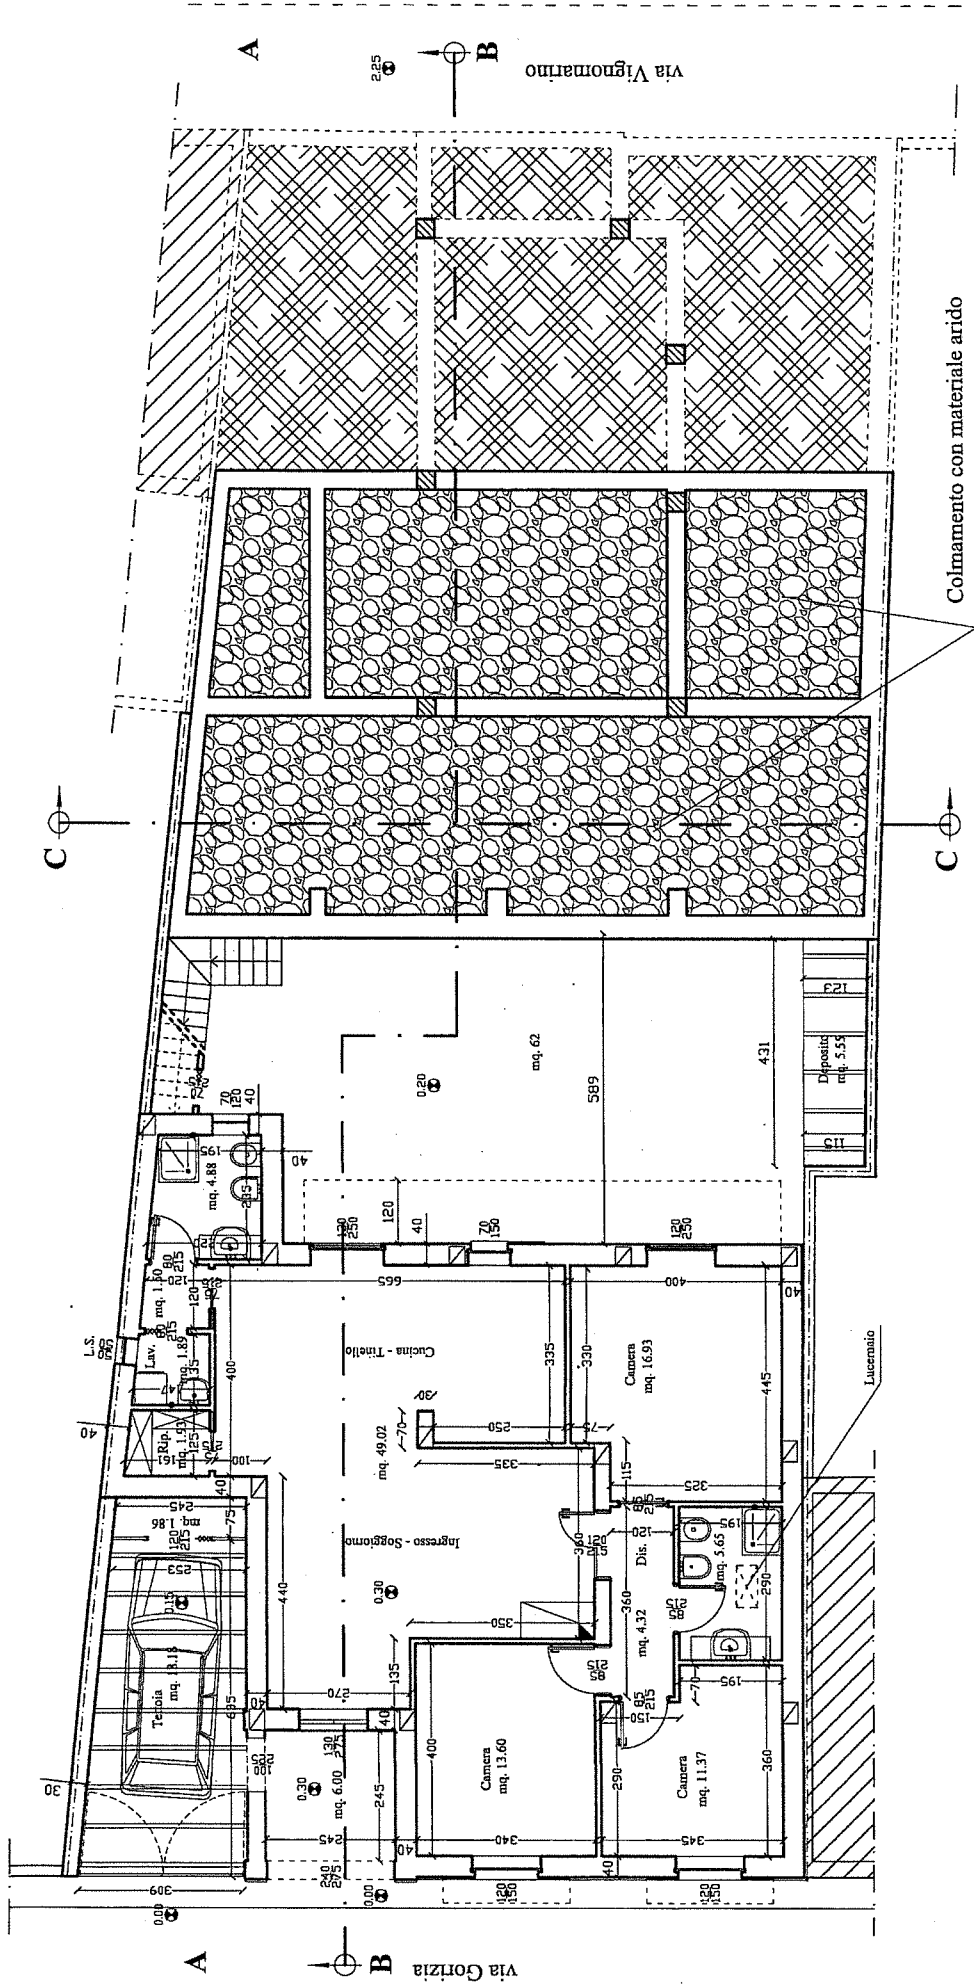

Pianta piano terreno
(a quota +1.75 ml.)
Rapp. 1:100

Fabbricato "A"

Fabbricato "B"

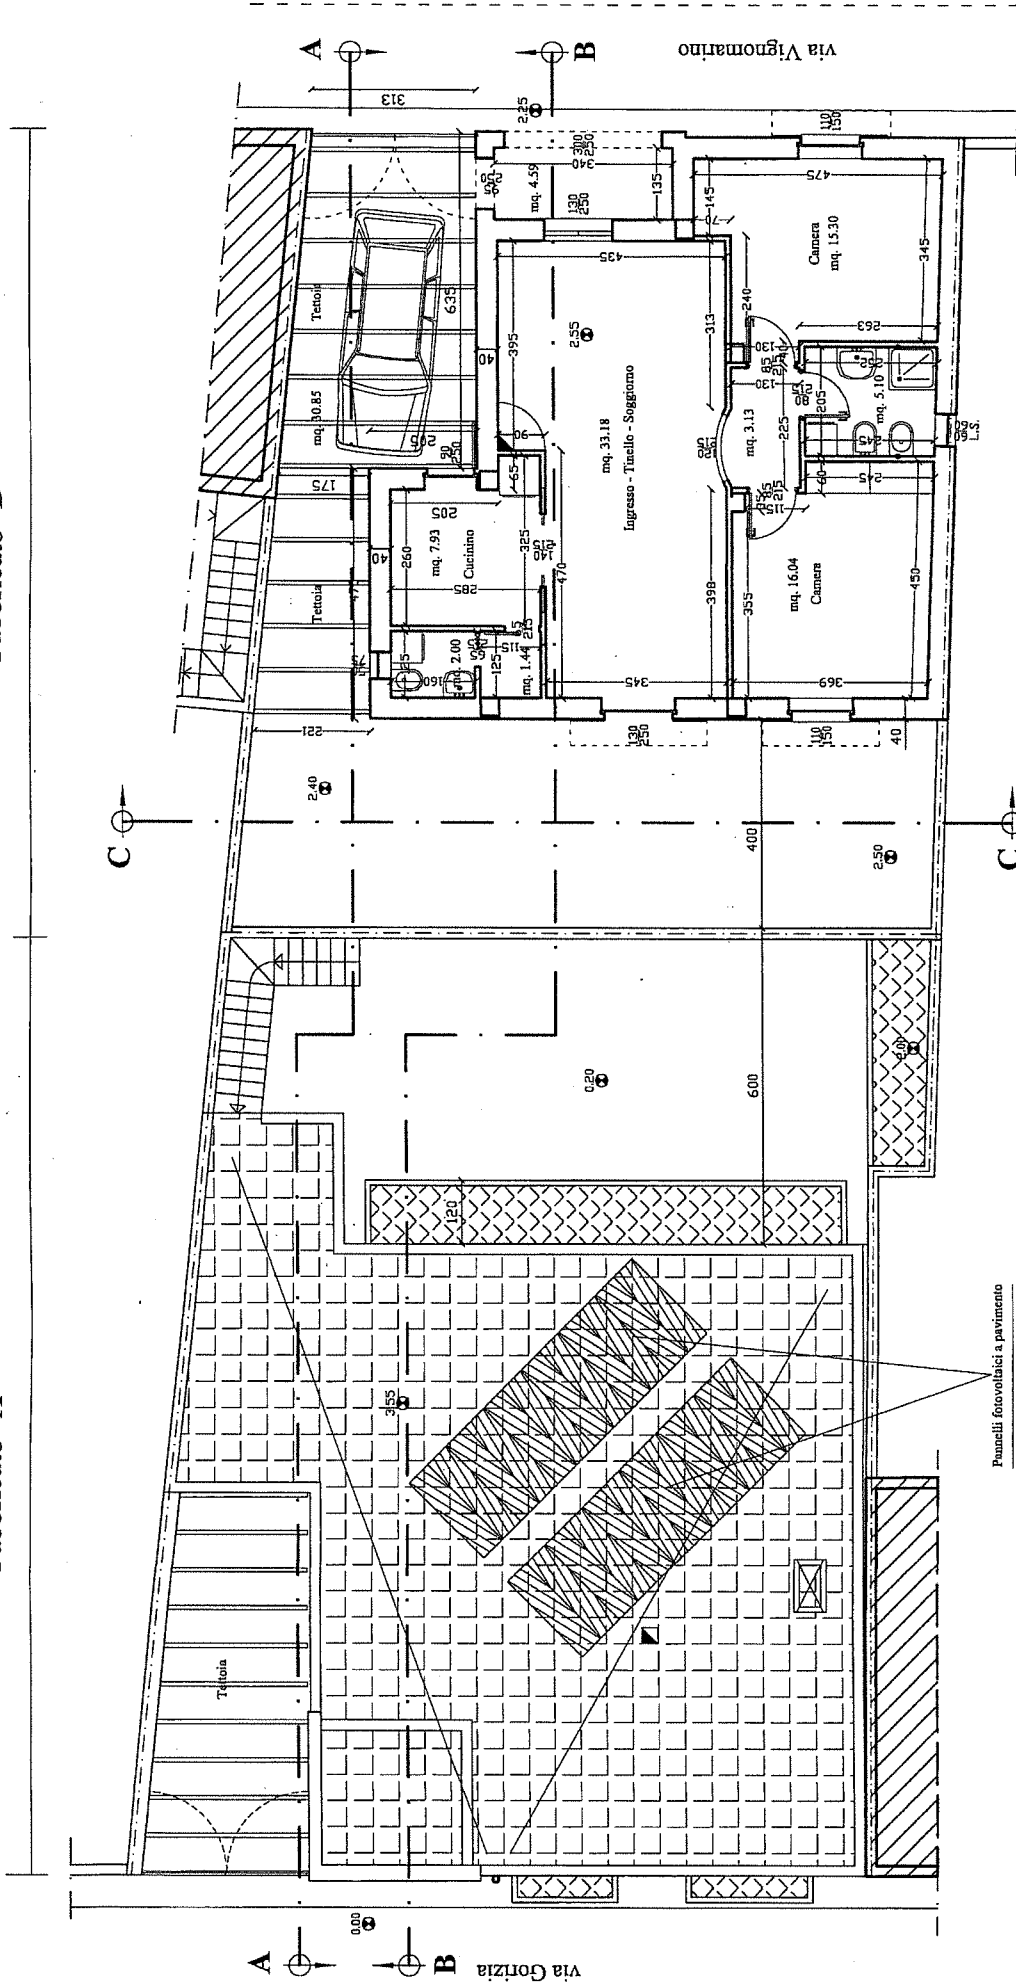

Pianta piano terreno
(a quota +4.00 ml.)
Rapp. 1:100


Cucina - Tinoletto

Via Gorizia
A 0.00
B

Via Vignomattino

Fabbricato "A"

Fabbricato "B"

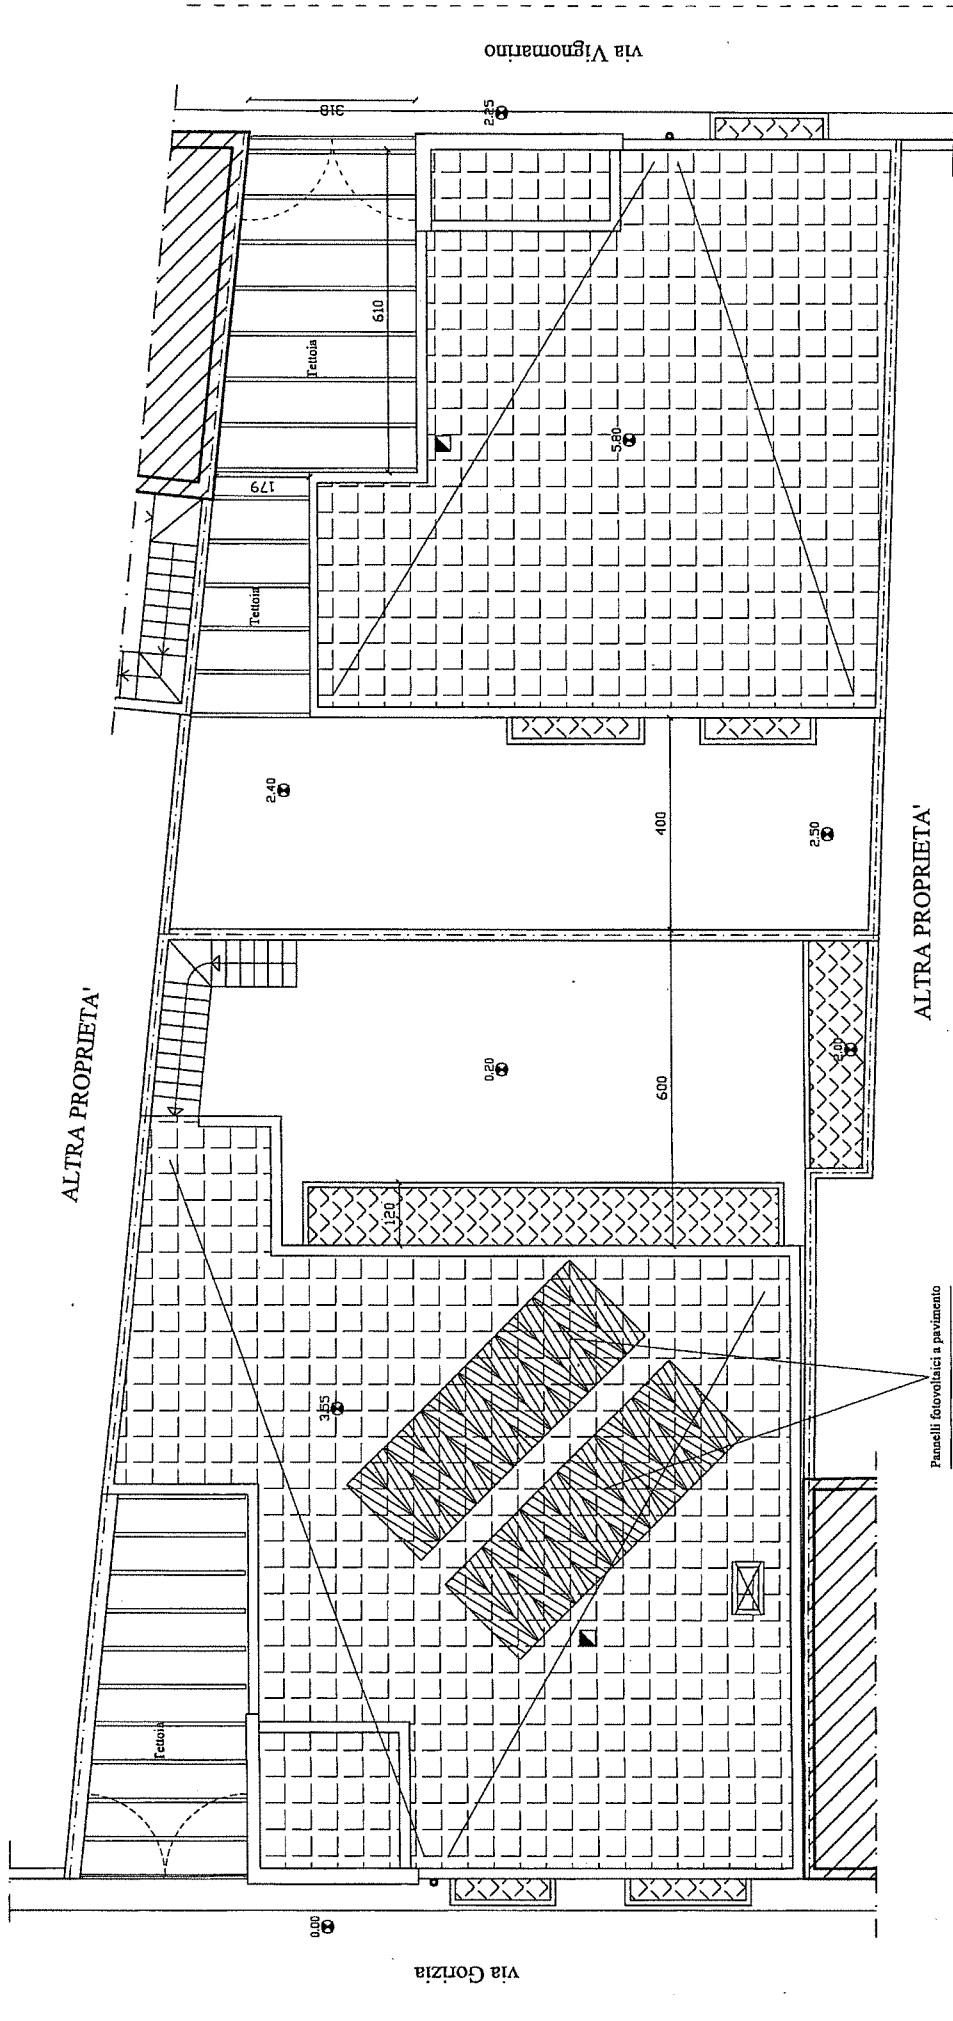

Pianta Copertura

Rapp. 1:100