



prospetto su via di lottizzazione

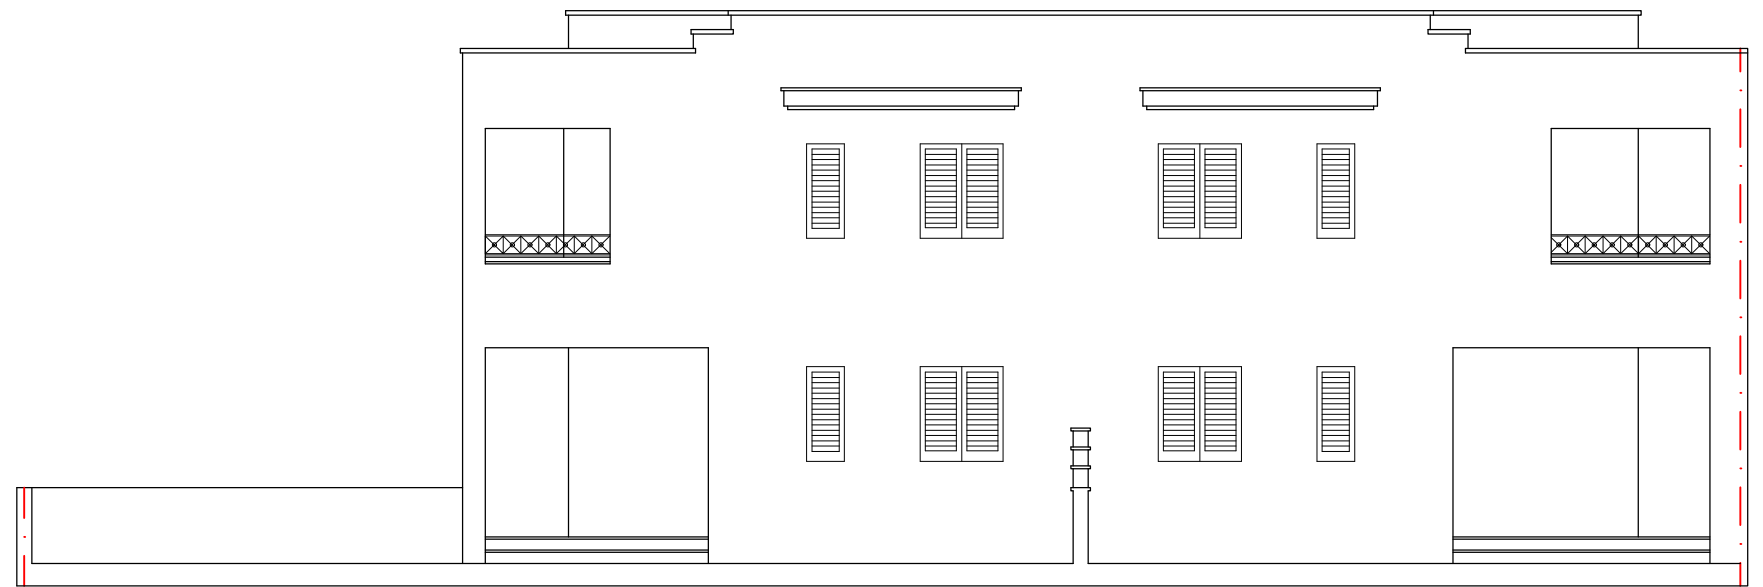

prospetto retrostante

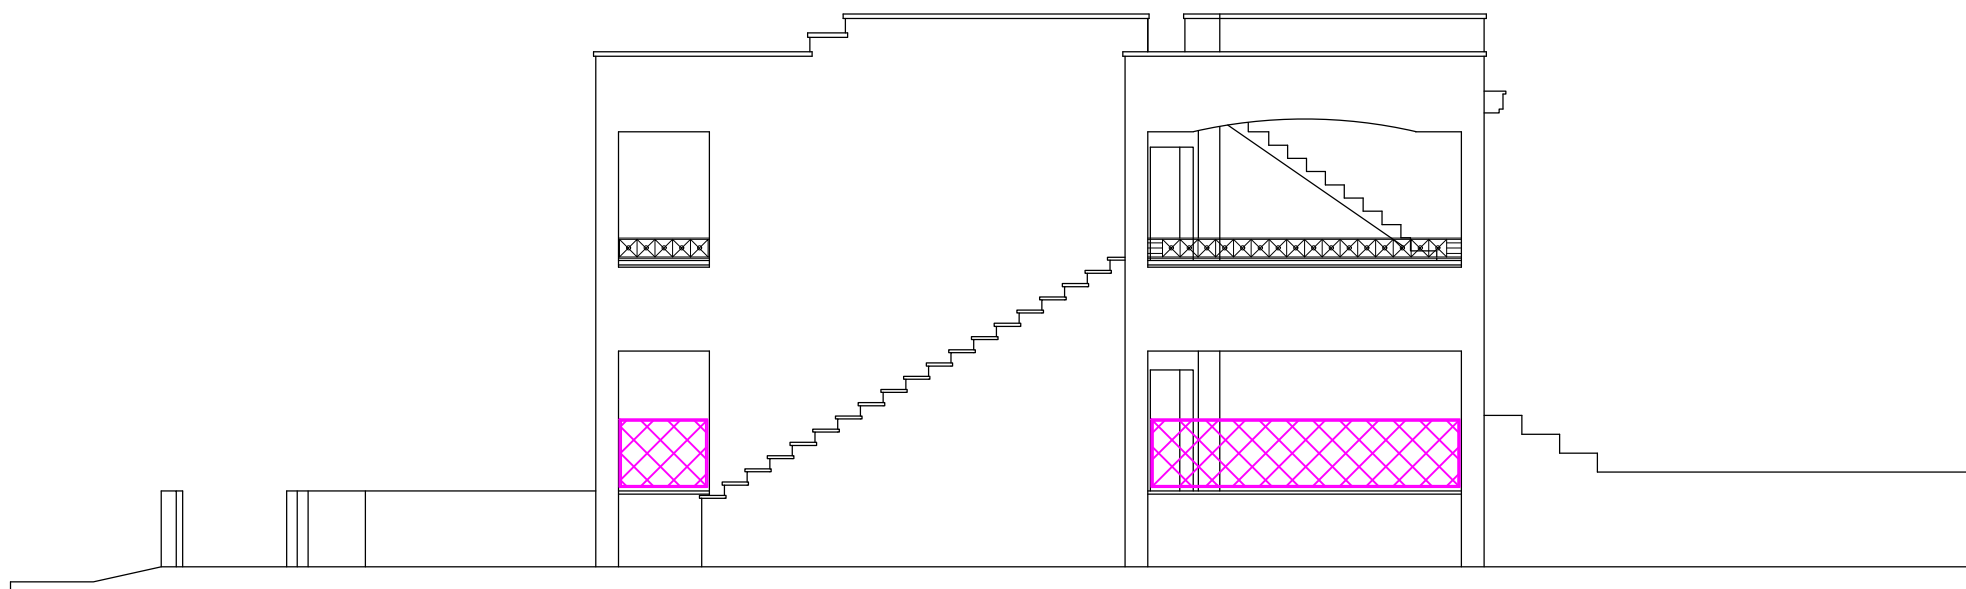

prospetto laterale