


sezione a.b.

- _____ pannelli isolanti
- _____ massetto cementizio
- _____ tufina
- _____ lastricato solare "chianche"
- _____ massetto cementizio "cupolex"
- _____ massetto cementizio
- _____ materiale inerte da scavo

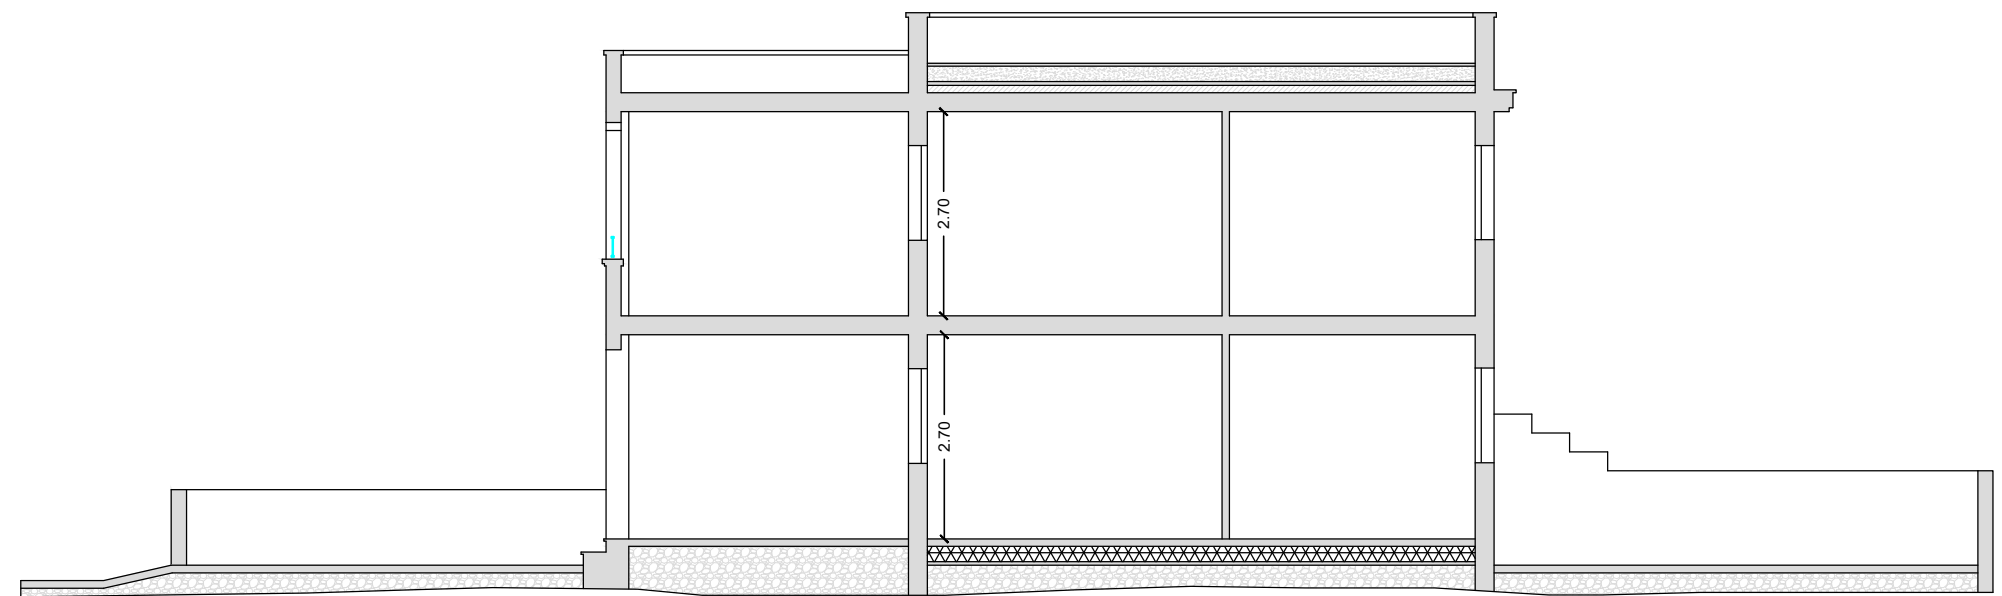

sezione c.d.